


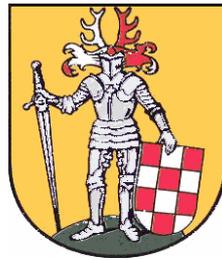

Landgemeinde Stadt Bleicherode (Bleicherode)



Anlage 2

der Ergänzungssatzung Nr. 6 "Mittelweg" (Bleicherode)

Verfahrensstand:

2. Entwurf

Bleicherode November 2021

Stadt Bleicherode			
als Land			
Eins. 1.0. MAI 2021			
BAM. OS. 2021.			
Lfd. Nr.:		4444	
Sachgebiet:		BA	
/	R	B	Sort
+	F	V	T
++	K	Eilt	

Wasserverband Nordhausen • Hallesche Straße 132 • 99734 Nordhausen

Stadt Bleicherode
z. Hd. Herrn Gülland
Hauptstraße 37
99752 Bleicherode

Ihr Zeichen **611/612604-03**
Ihre Nachricht vom **15.04.2021**
Unser Zeichen **2104HyBK**
Unsere Nachricht vom
Bearbeiter **Herr Brunner**
Durchwahl **03631/ 6071-25**
Nordhausen, den **2021-05-04**

Ergebnis der Hydrantenmessung • Bleicherode, Postweg/Mittelweg

Sehr geehrte Damen und Herren,

entsprechend Ihrem Auftrag vom 15.04.2021 haben wir einen Hydranten gemessen.

Die Ergebnisse sind nachstehend angegeben, der Hydrant im beiliegenden Lageplan gekennzeichnet.

Hydrant

Auslaufmenge bei 1,5 bar

Hy 1

98 m³/h = 1633,333 l/min

Betriebsdruck: 8,0 bar

Die Auslaufmenge wurde für eine Dauer von ca. 15 min gemessen. Dies ist jedoch ausdrücklich **keine Garantie** für die Verfügbarkeit der Wassermenge zu anderen Zeitpunkten.

Gestatten Sie uns den Hinweis, dass die Löschwasserbereitstellung nicht in den Zuständigkeitsbereich des Wasserverbandes fällt und das Trinkwassernetz grundsätzlich nicht für die Löschwasserbereitstellung ausgelegt ist.

Den Gemeinden wird jedoch im Rahmen bestehender Hydranten-Nutzungspläne ermöglicht, das Netz des Wasserverbandes ergänzend zur Löschwasserbereitstellung für den Grundschutz zu nutzen, wenn dadurch keine Gefährdung der Trinkwasserversorgung zu befürchten ist.

Diese Ausnahmeregelungen gelten allerdings nur für geschultes Personal der Feuerwehren unserer Mitgliedsgemeinden. Sie sind auf den Grundschutz beschränkt. Der Objektschutz ist nicht inbegriffen.

Mit freundlichen Grüßen
Wasserverband Nordhausen



L. Ts
Geschäftsführerin

Anlage: Lageplan

Wasserverband
Nordhausen
Hallesche Straße 132
99734 Nordhausen


☎ (0 36 31) 60 71-0
☎ (0 36 31) 60 71 60
✉ info@wvn-online.de
🌐 www.wvn-online.de

AG Jena HRA 401 153
Steuer-Nr. 157/144/01626

Gläubiger-ID
DE 50 WVN 000 000 22155

Geschäftszeiten
Mo – Mi: 9.00 – 15.30 Uhr
Do: 9.00 – 17.00 Uhr
Fr: 9.00 – 12.30 Uhr
Termine außerhalb der
Geschäftszeiten bitte
nach Vereinbarung

**24-Stunden
Bereitschaftsdienst**
0 8000 / 140 140

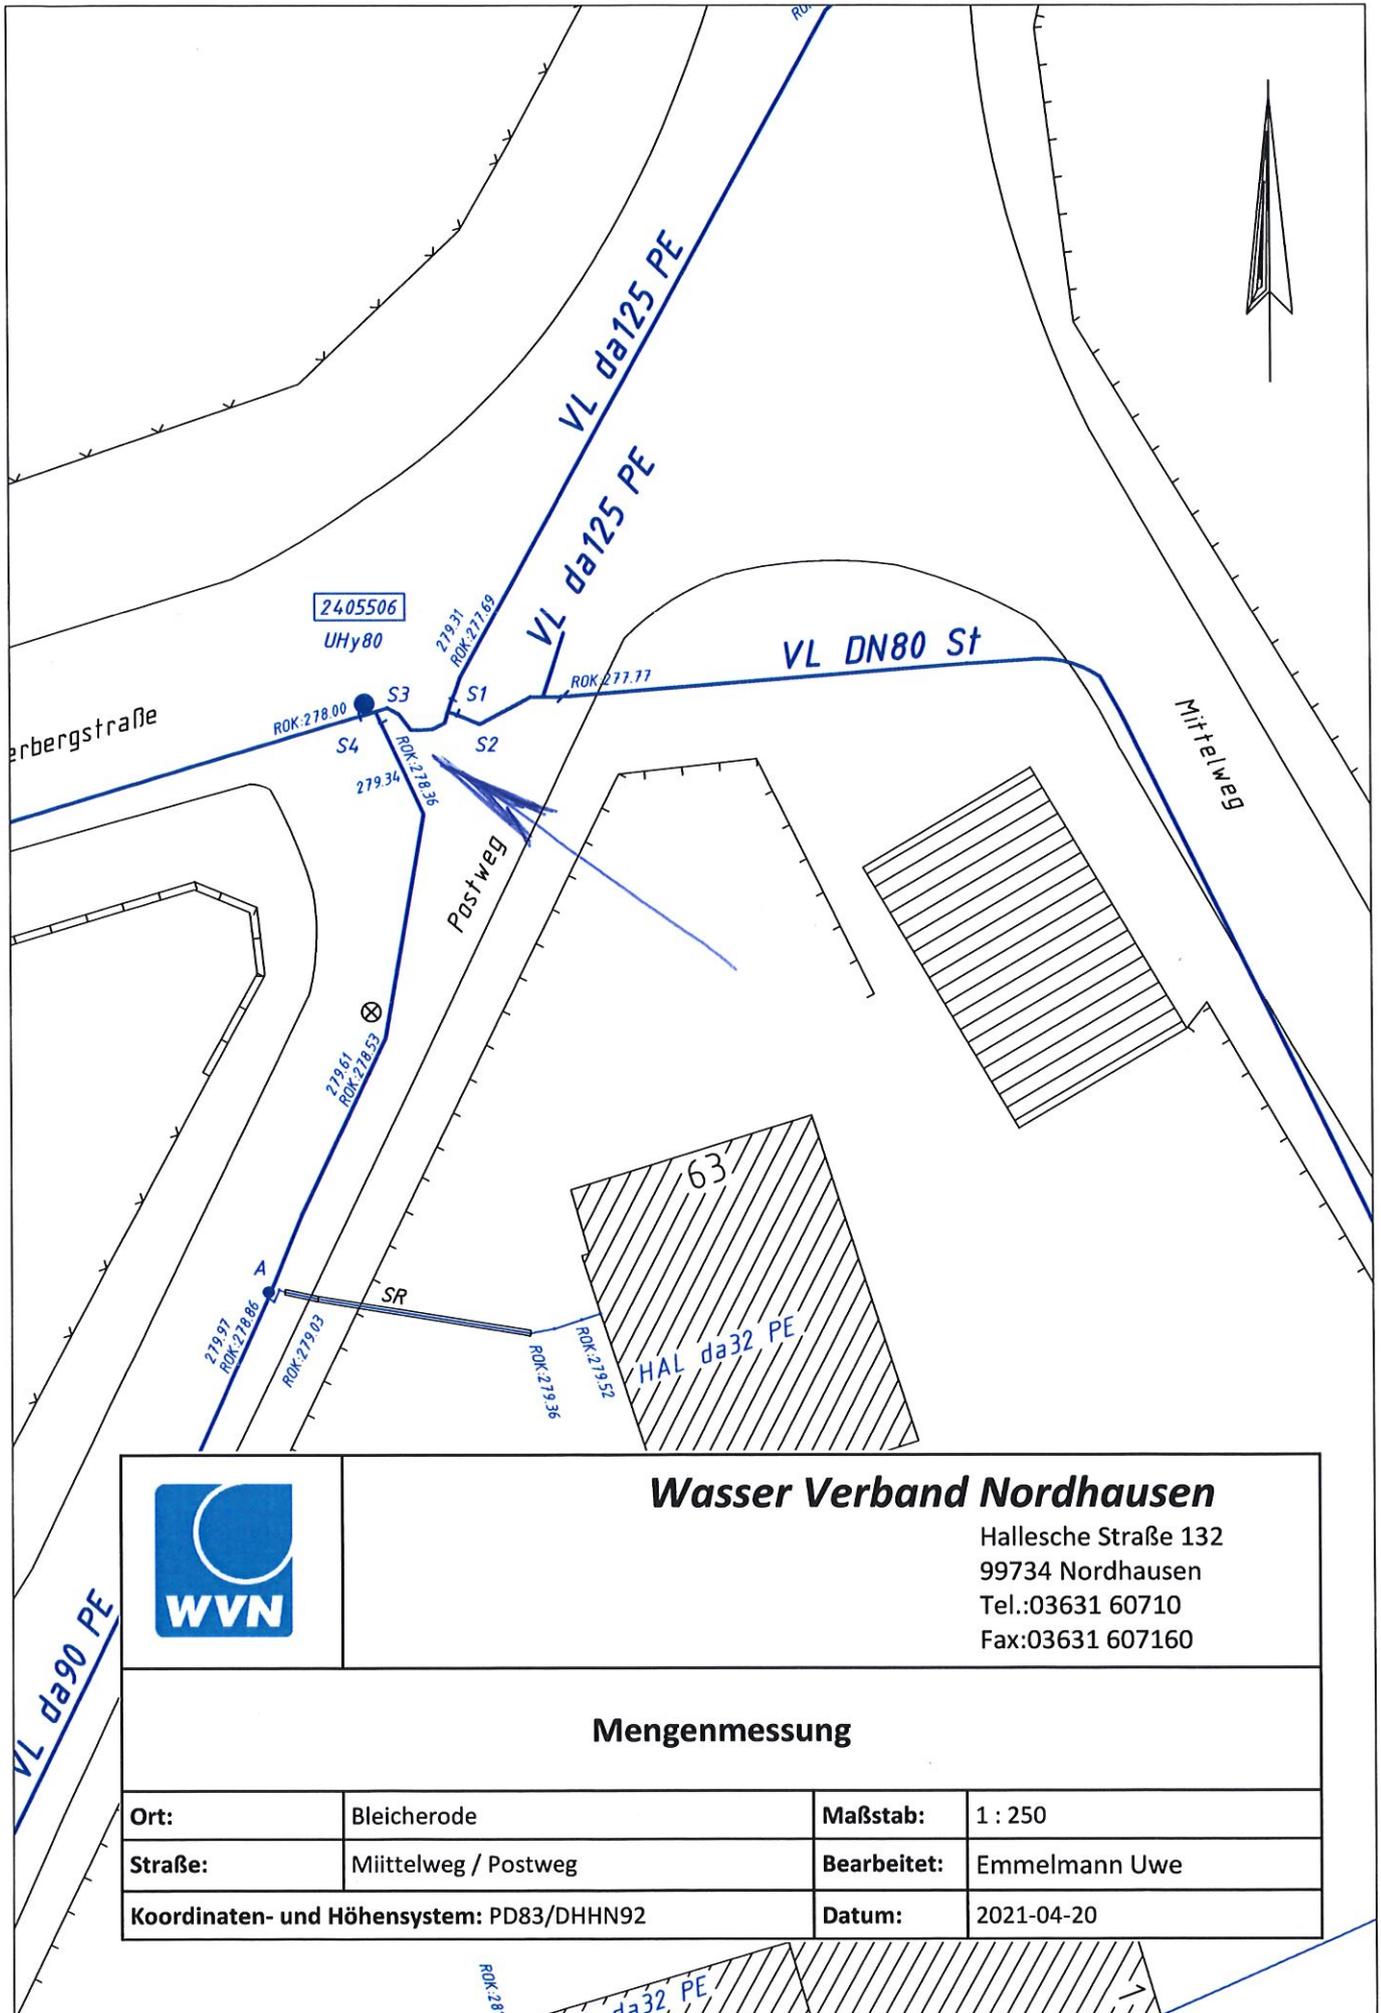

Wasser Verband Nordhausen

Hallesche Straße 132
 99734 Nordhausen
 Tel.:03631 60710
 Fax:03631 607160

Mengenmessung

Ort:	Bleicherode	Maßstab:	1 : 250
Straße:	Mittelweg / Postweg	Bearbeitet:	Emmelmann Uwe
Koordinaten- und Höhensystem: PD83/DHHN92		Datum:	2021-04-20